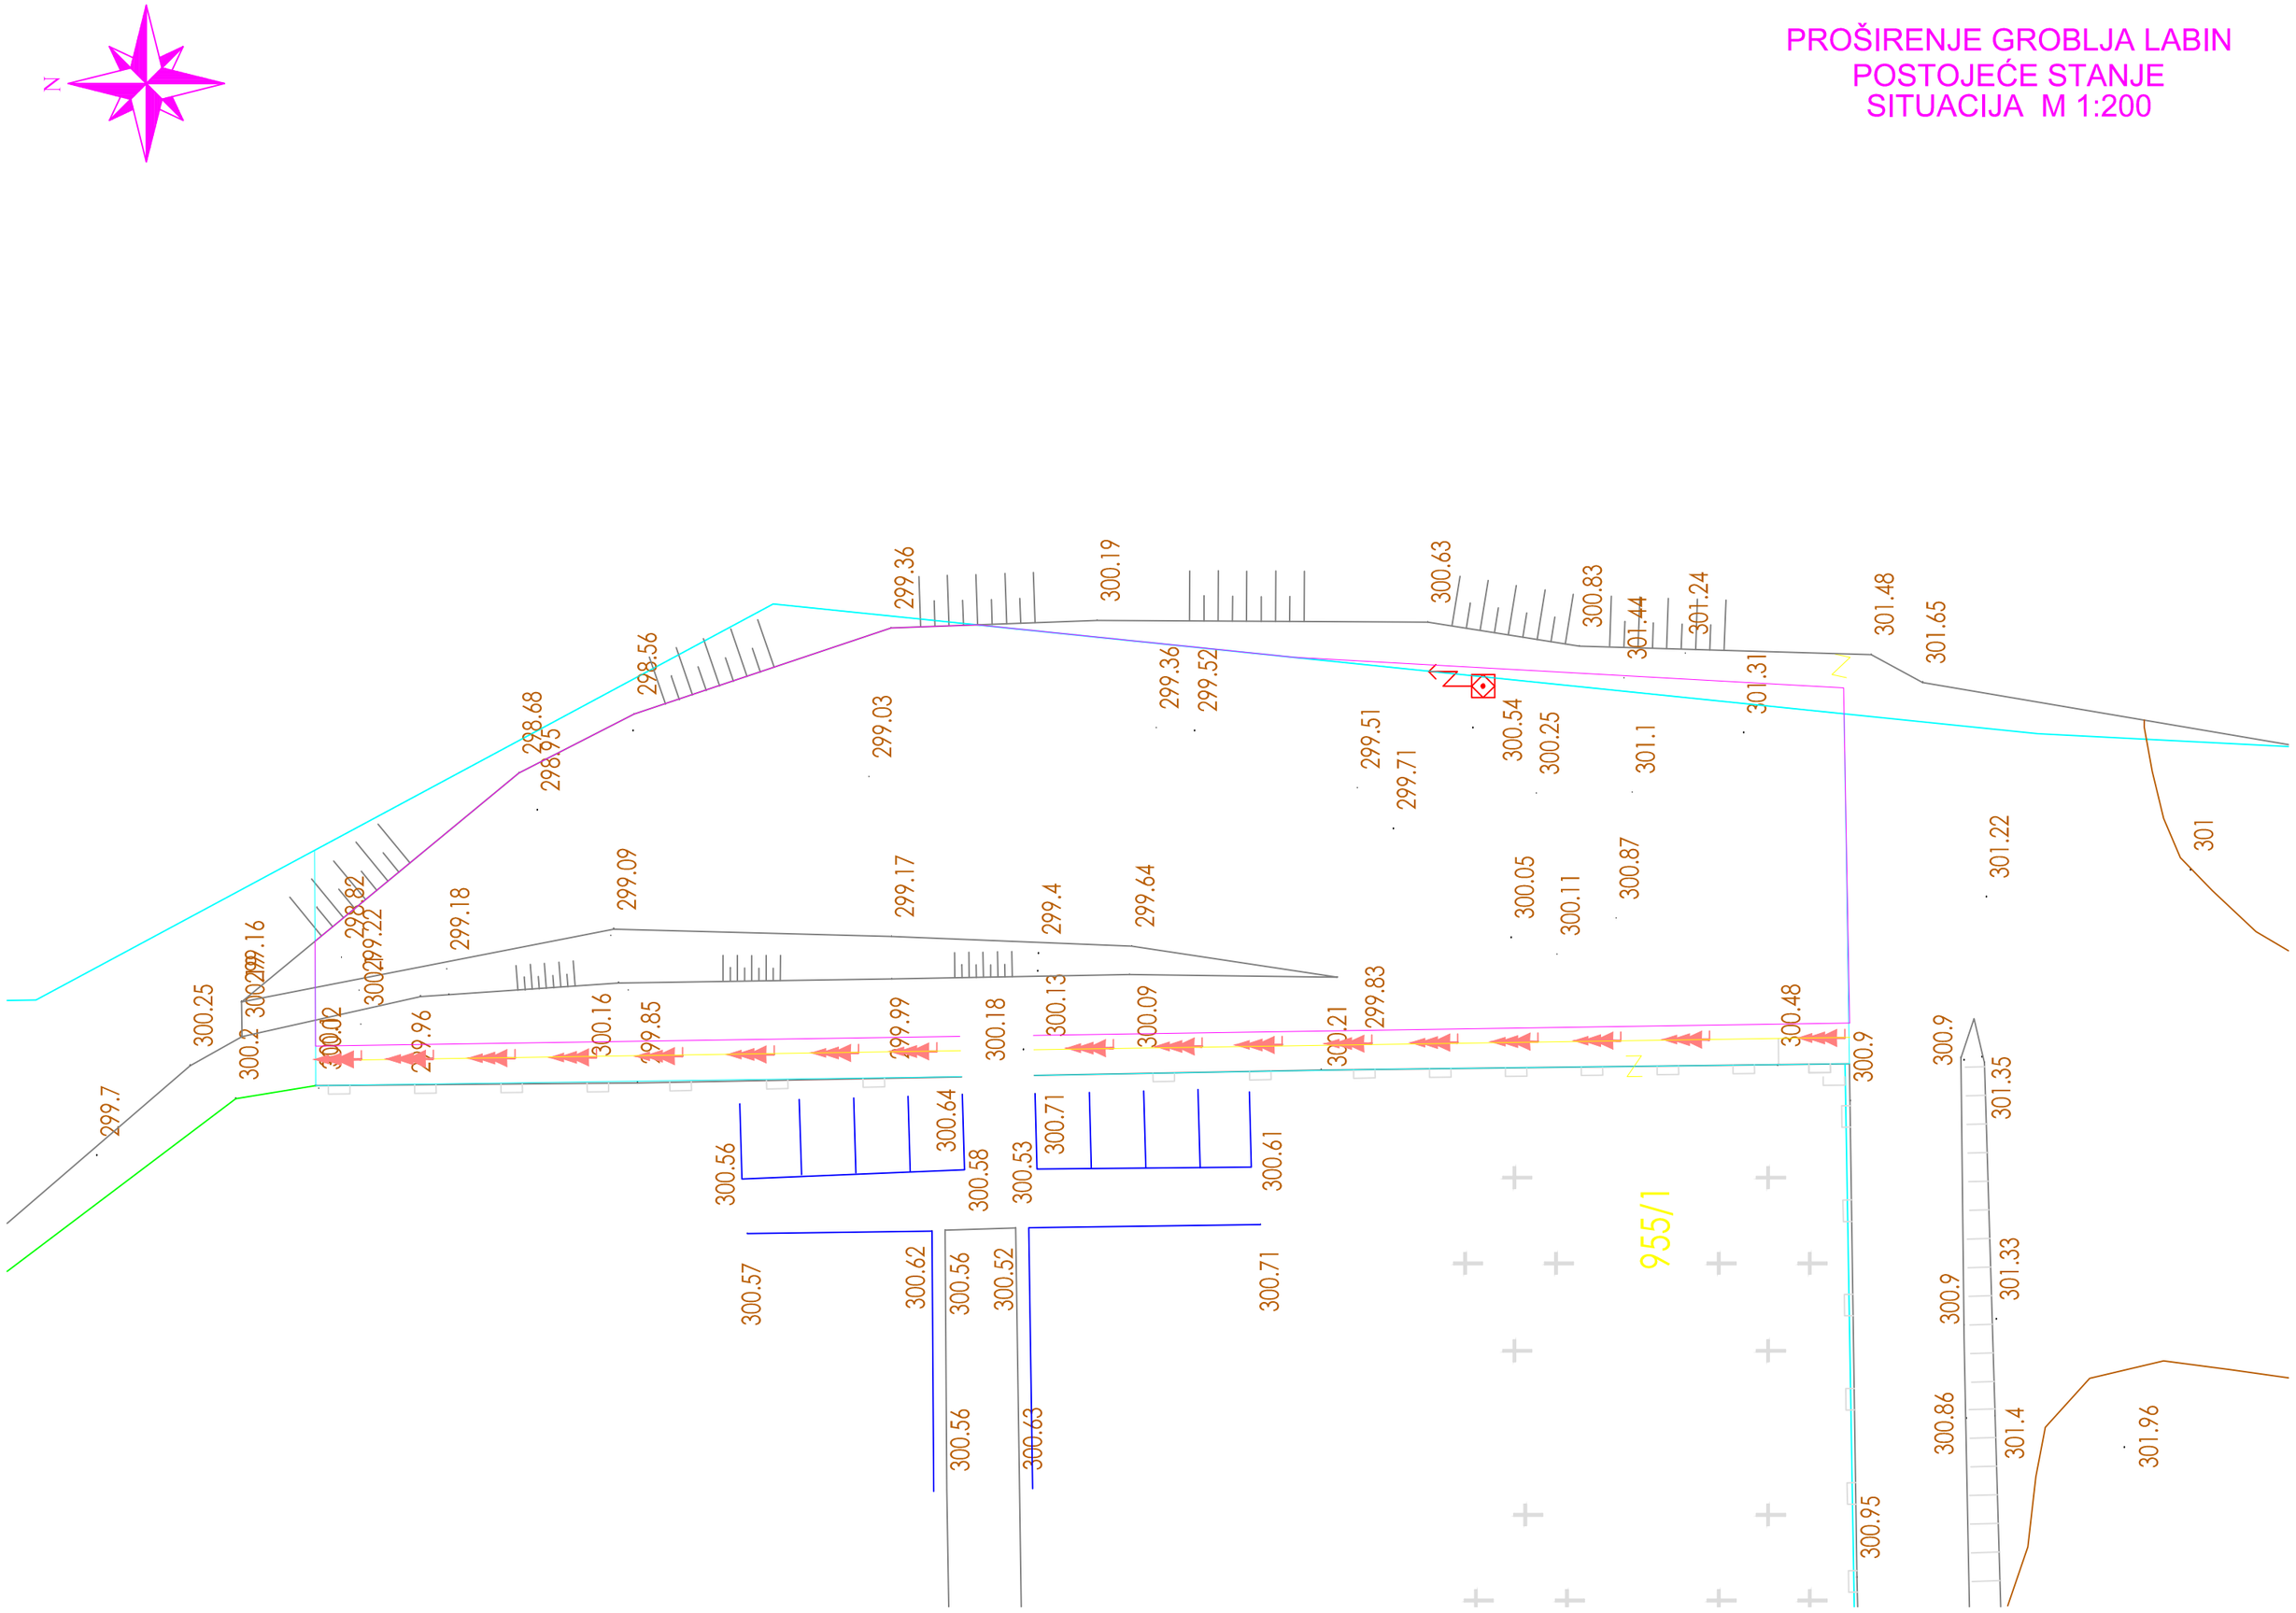PROŠIRENJE GROBLJA LABIN
POSTOJEĆE STANJE
SITUACIJA M 1:200